


İMAR DURUMU

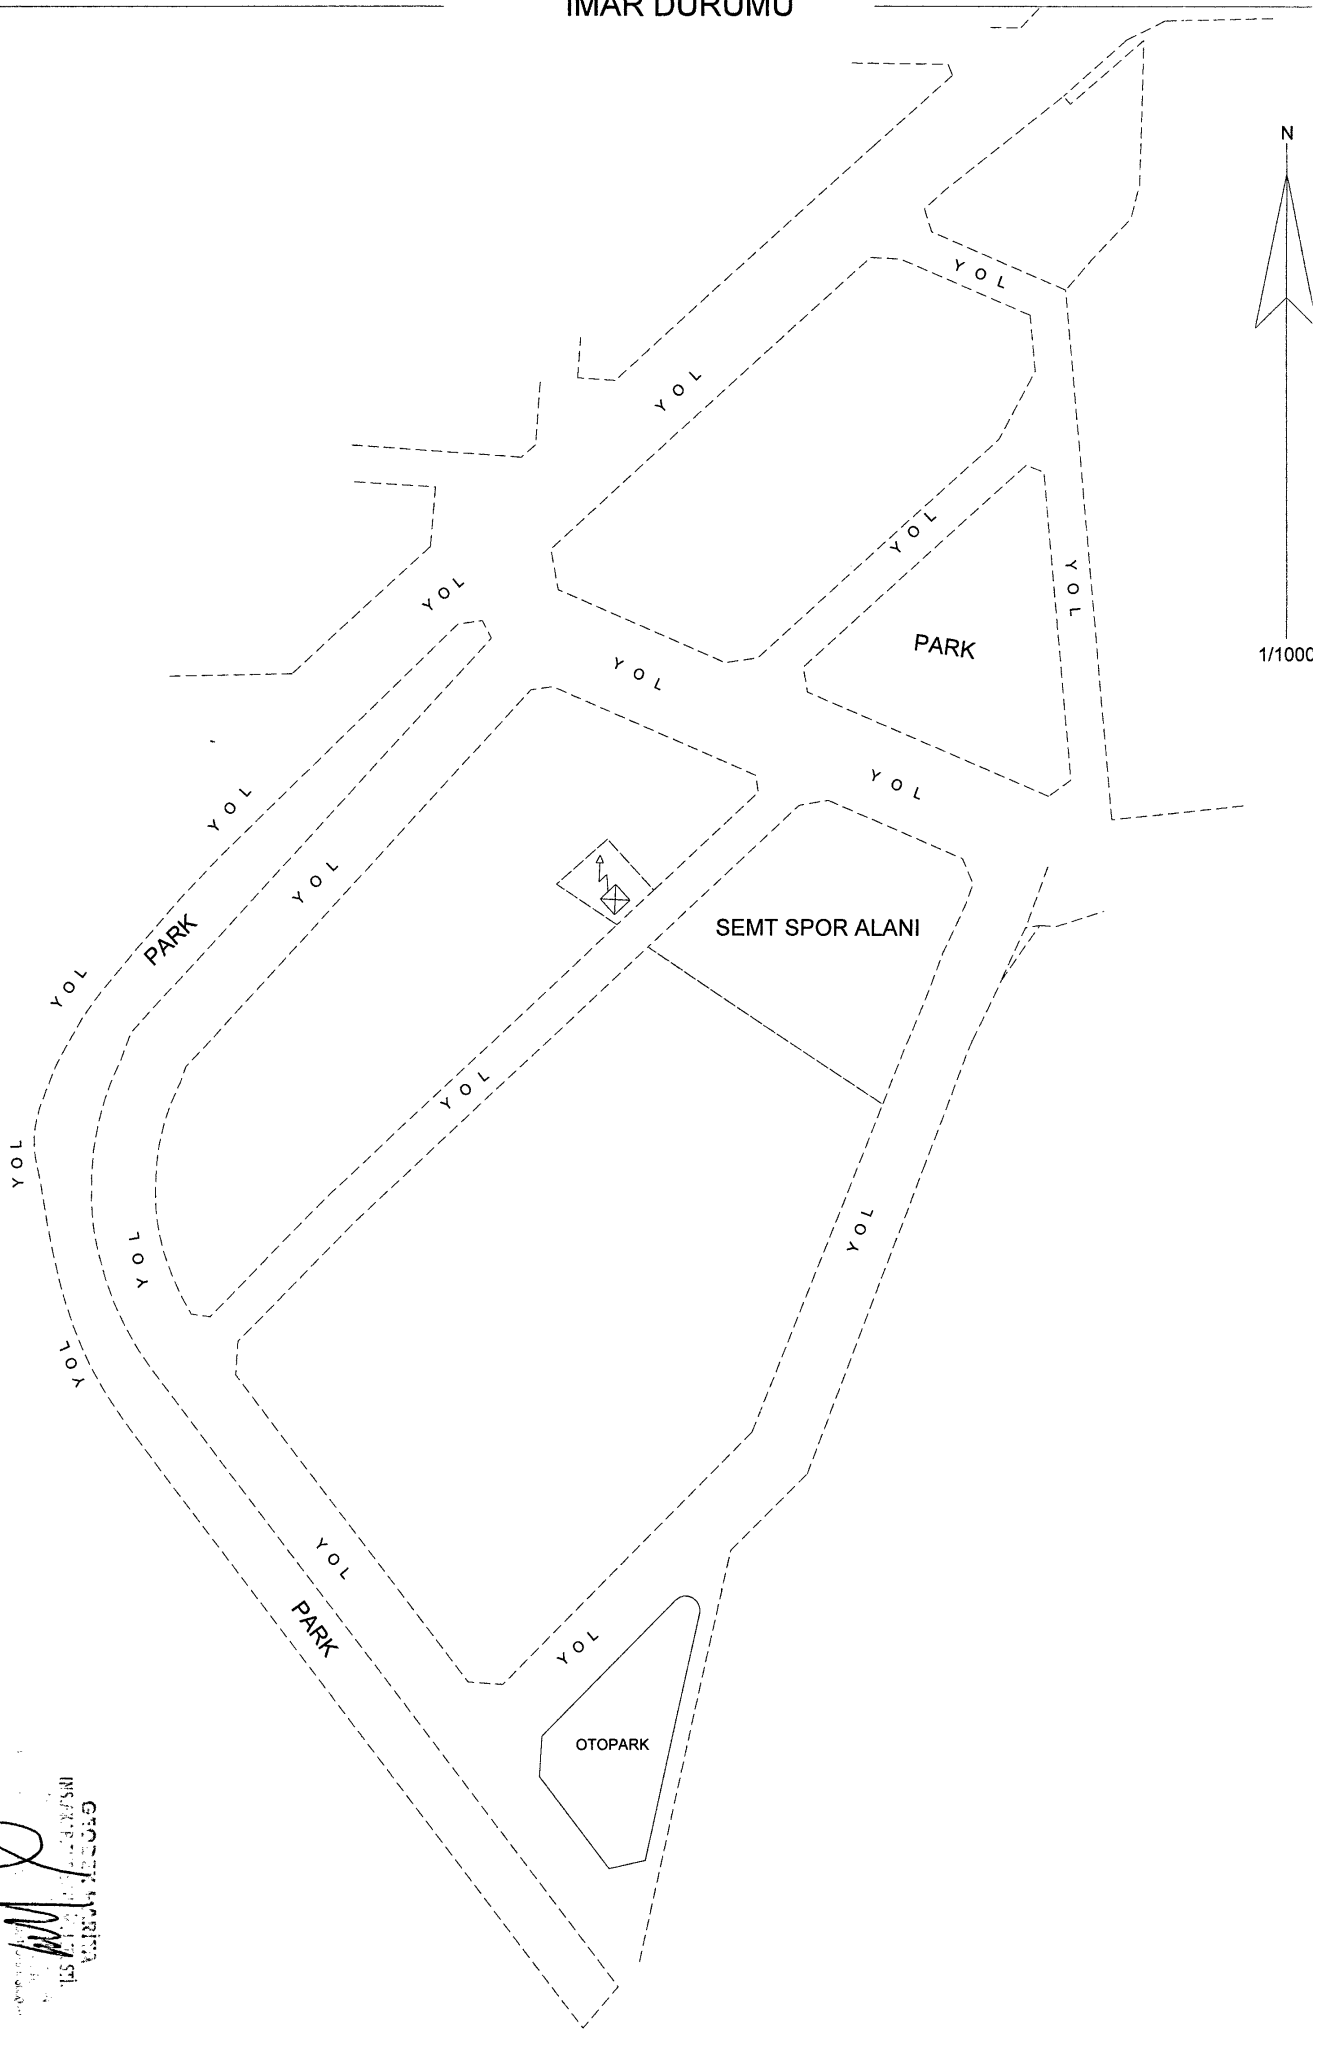

1/1000

*[Signature]*  
GÖRÜŞMÜŞÜ  
İNŞAAT MÜHÜRÜ  
MİMARLIK BİREĞİ